

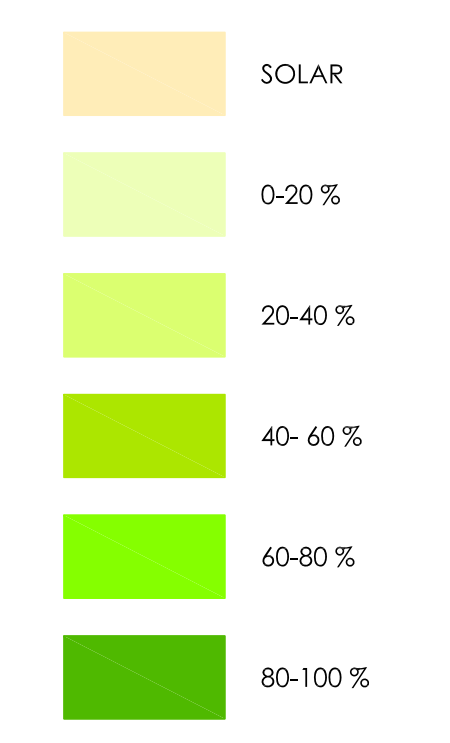


GRADO DE OCUPACIÓN DE PARCELA

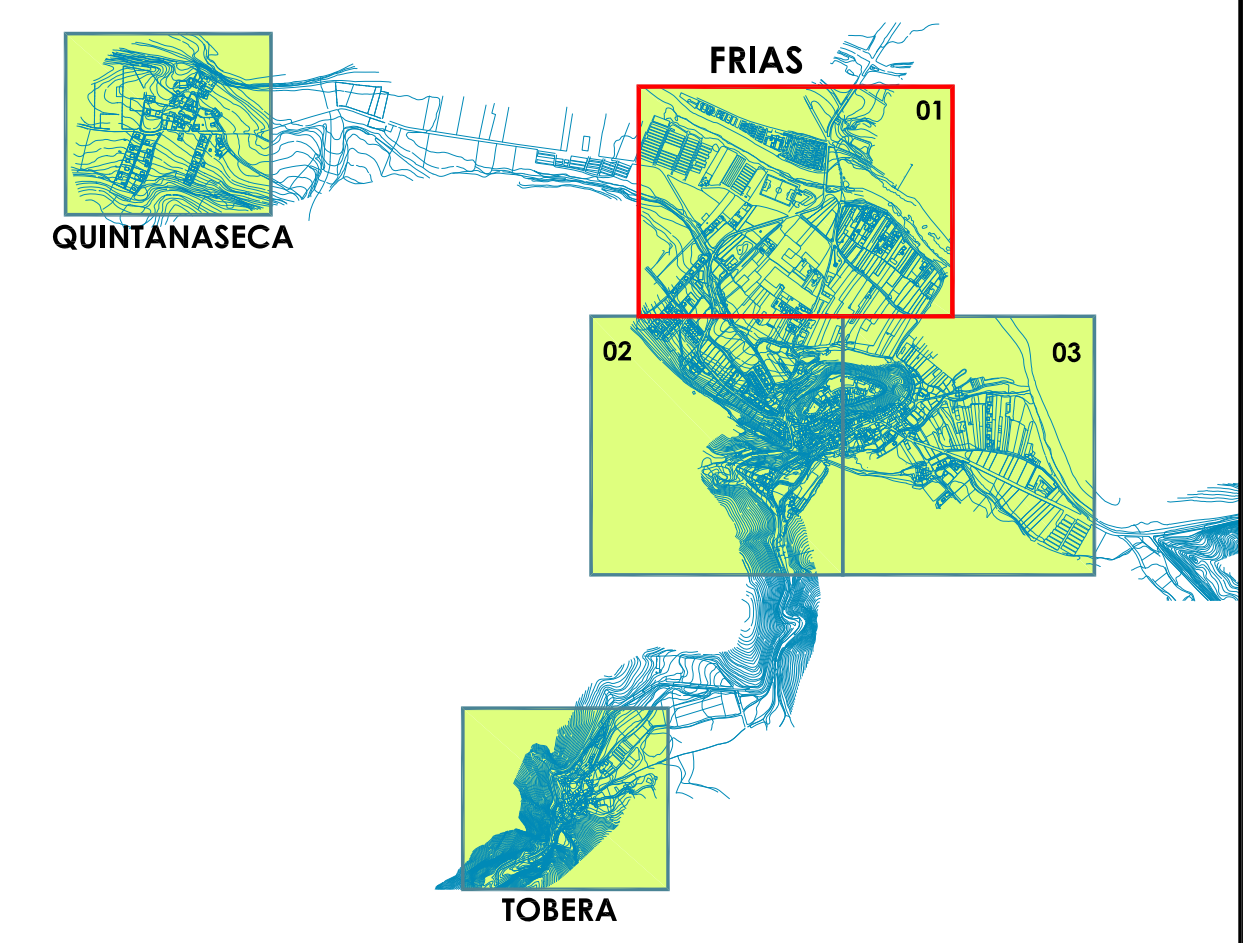

Base: Dirección General de Catastro

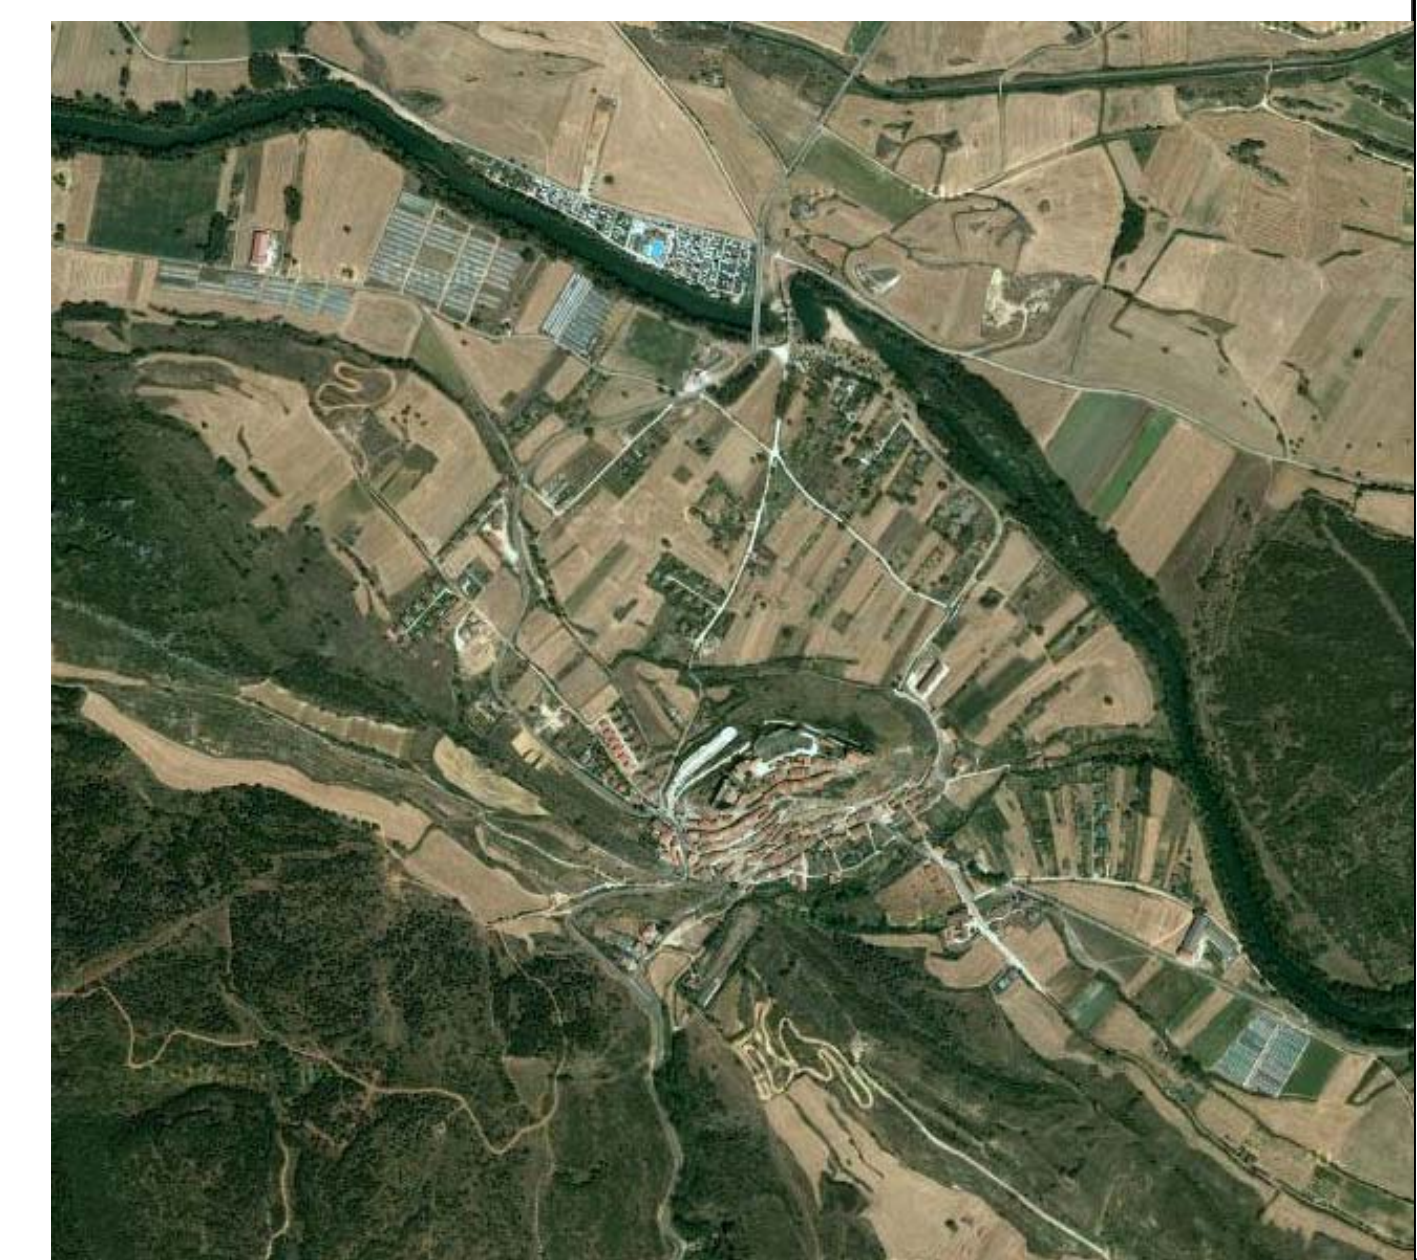


Documento Informativo Fase: Aprobación Inicial MAYO 2012

FRÍAS (BURGOS)

REVISIÓN NORMAS URBANÍSTICAS MUNICIPALES

Núcleos: Frías
Tobera
Quintanaseca

PLANOS DE INFORMACIÓN
GRADO DE OCUPACION DE PARCELA
FRÍAS (Ámbito Urbano)

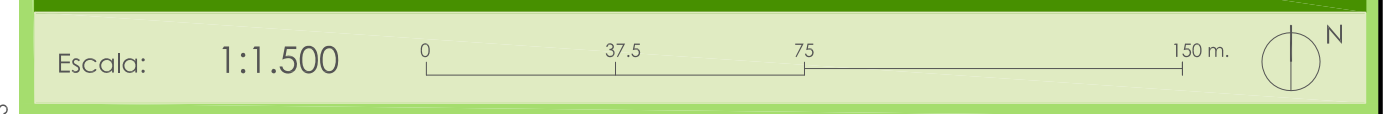

REF: AN2.4.101-863



AYUNTAMIENTO DE
FRÍAS



www.nirosa.es
Tfno. 977 20 98 94

Plano Nº
PI_2.4.1-01